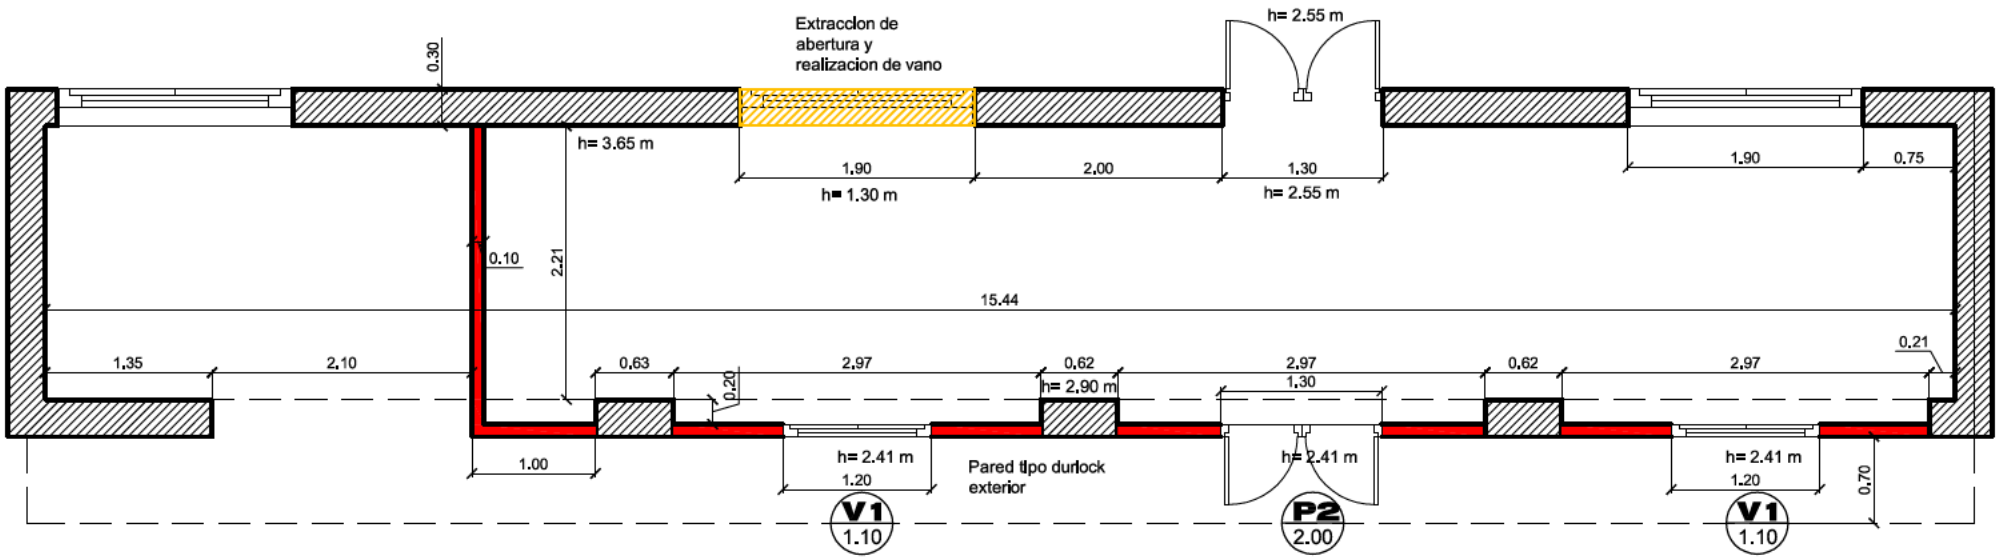


# LINDERO INGENIERIA PLANTA

ESCALA 1:50

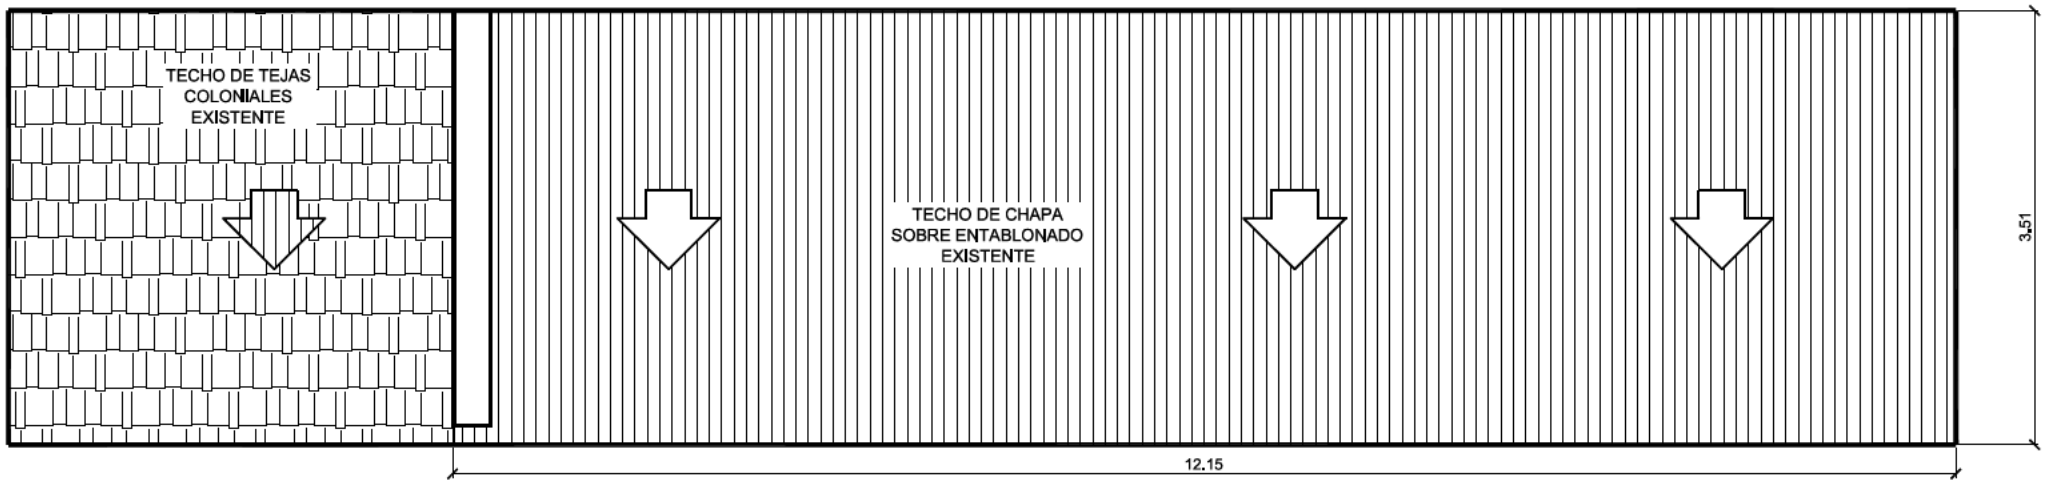


# LINDERO INGENIERIA TECHO

ESCALA 1:50